


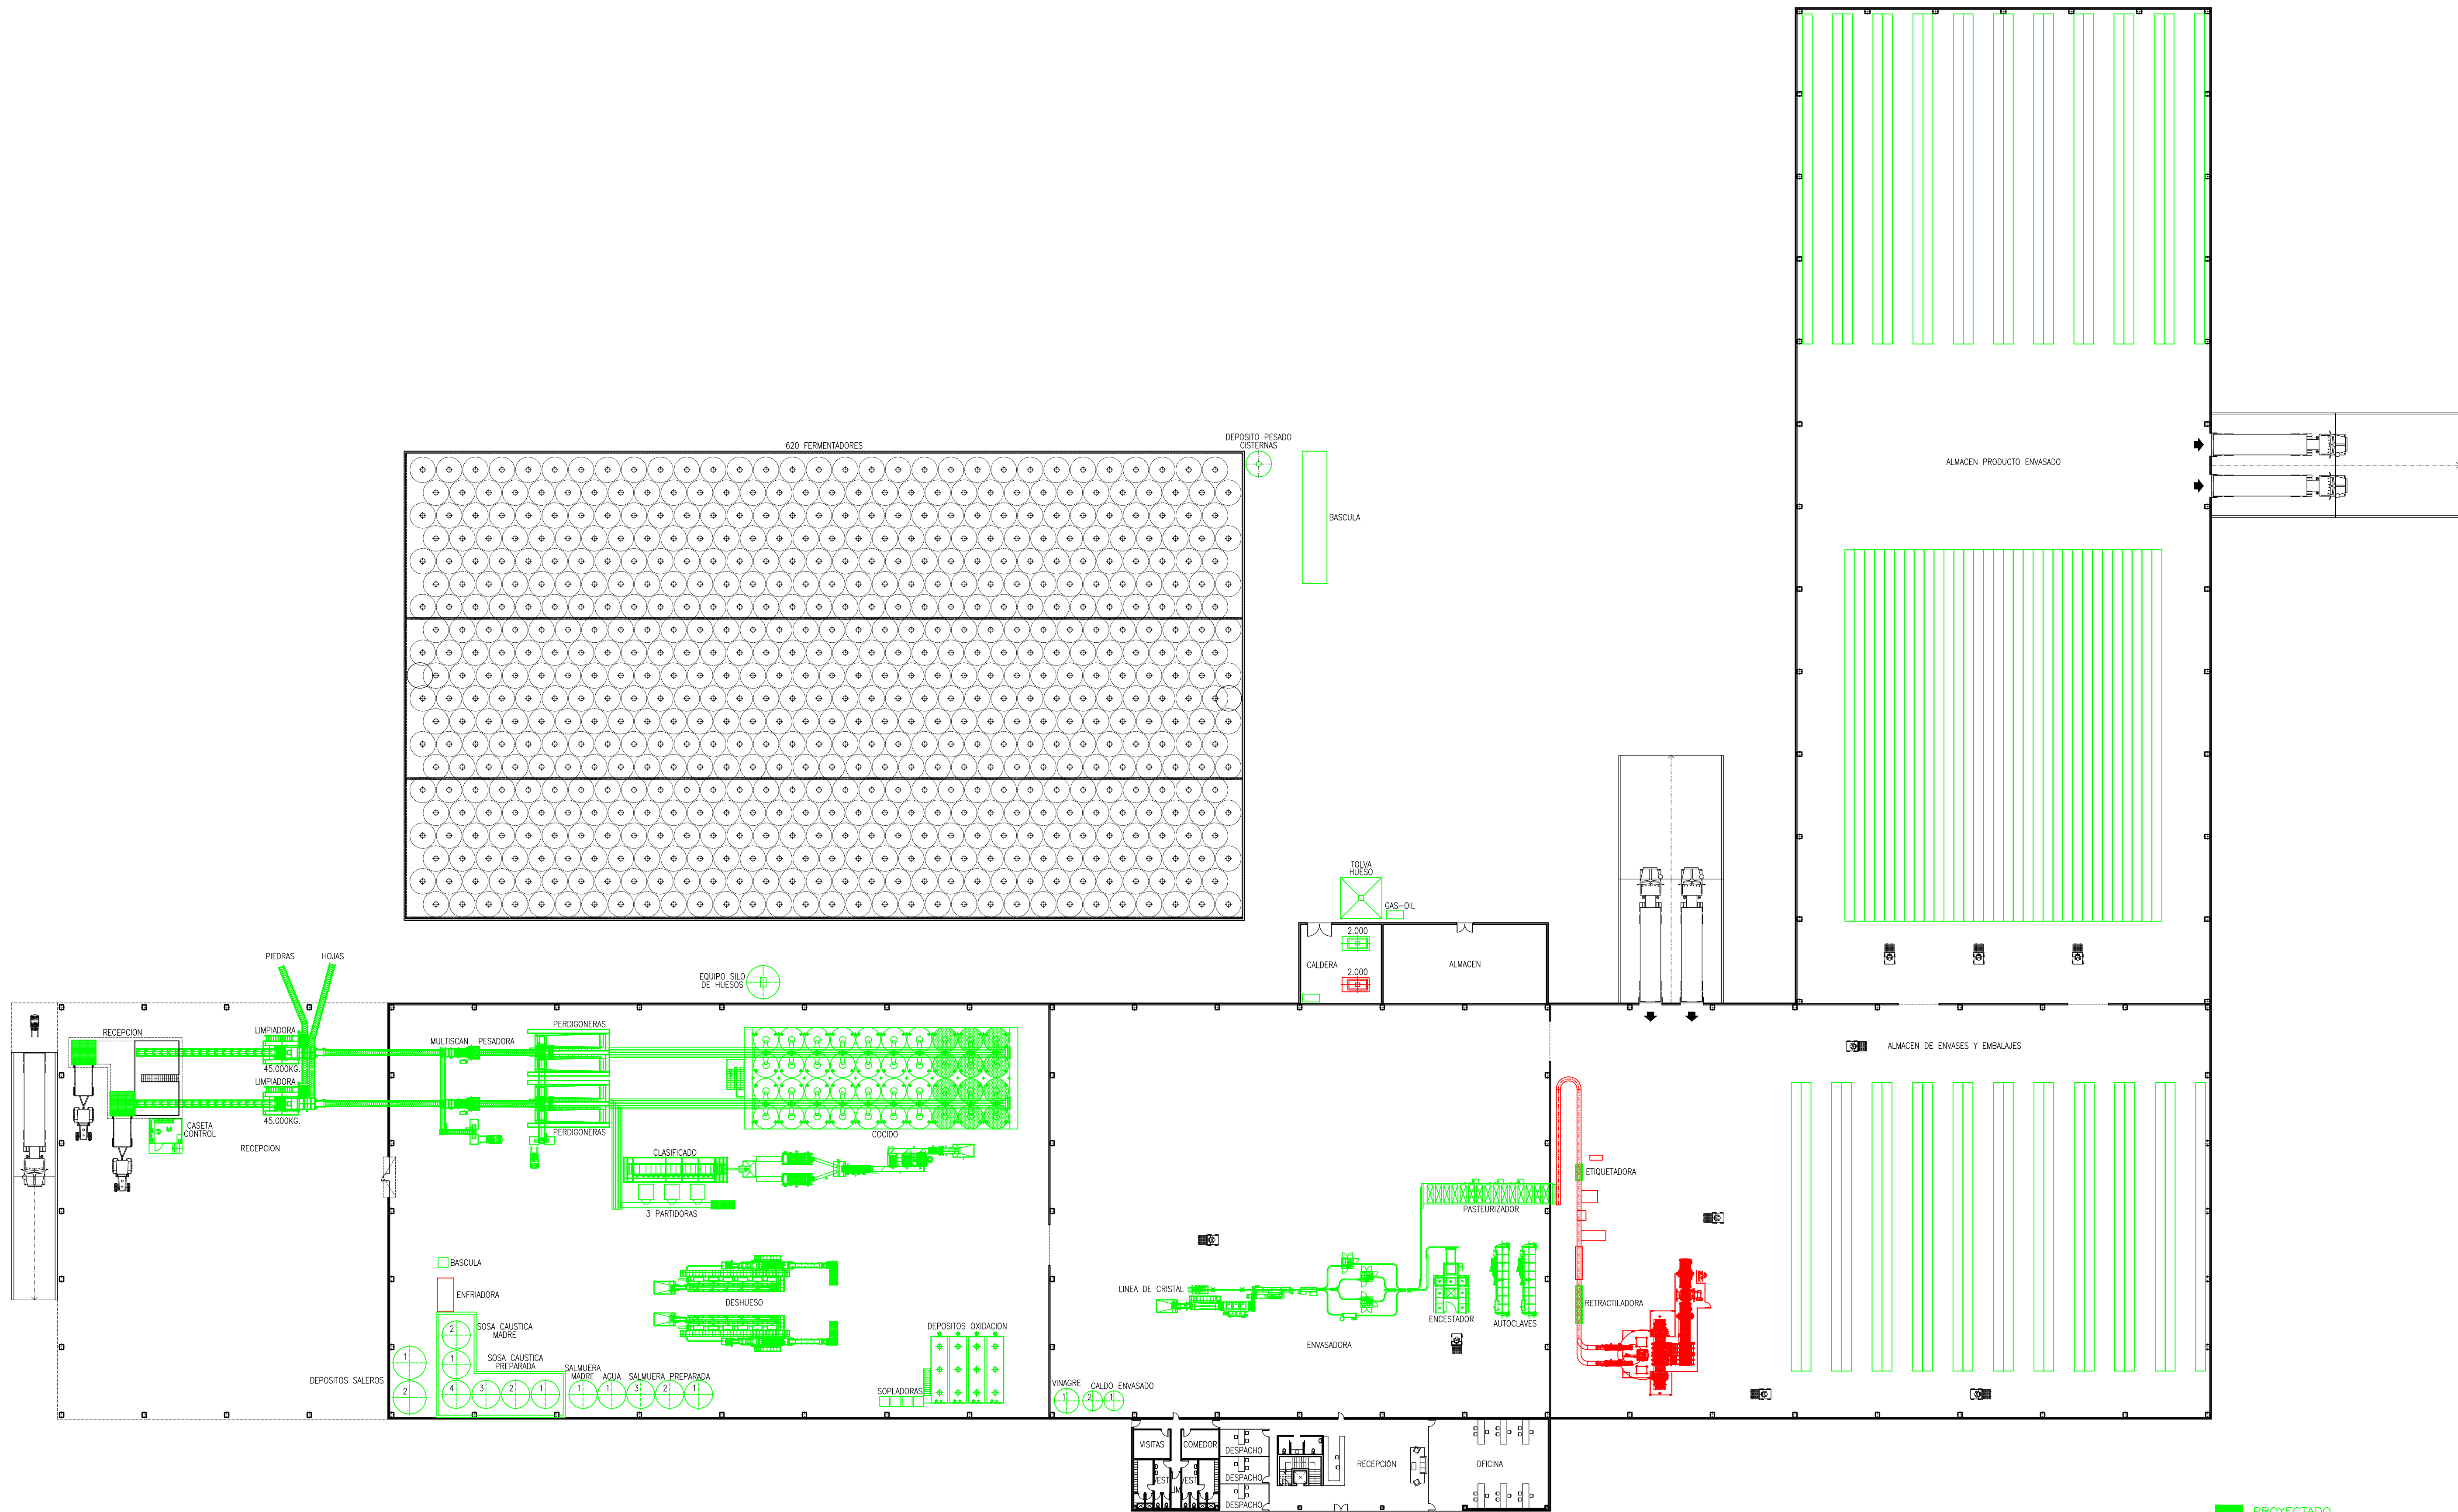

PROYECTADO
DESPLAZADO

— INDUSTRIA —

PROYECTO DE ACTUACION DEL PROYECTO DE INDUSTRIA DE ADEREZO DE ACEITUNAS, SITUADO EN EL TERMINO MUNICIPAL DE ANTEQUERA, MALAGA.

PLANTA DE DISTRIBUCION

INGENIERO TECNICO INDUSTRIAL:

PROMOTOR:

ACEITUNAS CHICON LEBRON S.L.

ESCALA: 1/400


PLANO N: 4




La autenticidad de este documento se puede comprobar con el código de verificación de este documento.

FRANCISCO FERNANDEZ DE PENA RODRIGUEZ
Ingeniero Técnico Industrial de Edificación
Colegiado en la O.C. de Seguros de Estado de Función Pública CIES - 2404/2025 13.14.5

FECHA: FEBRERO 2025

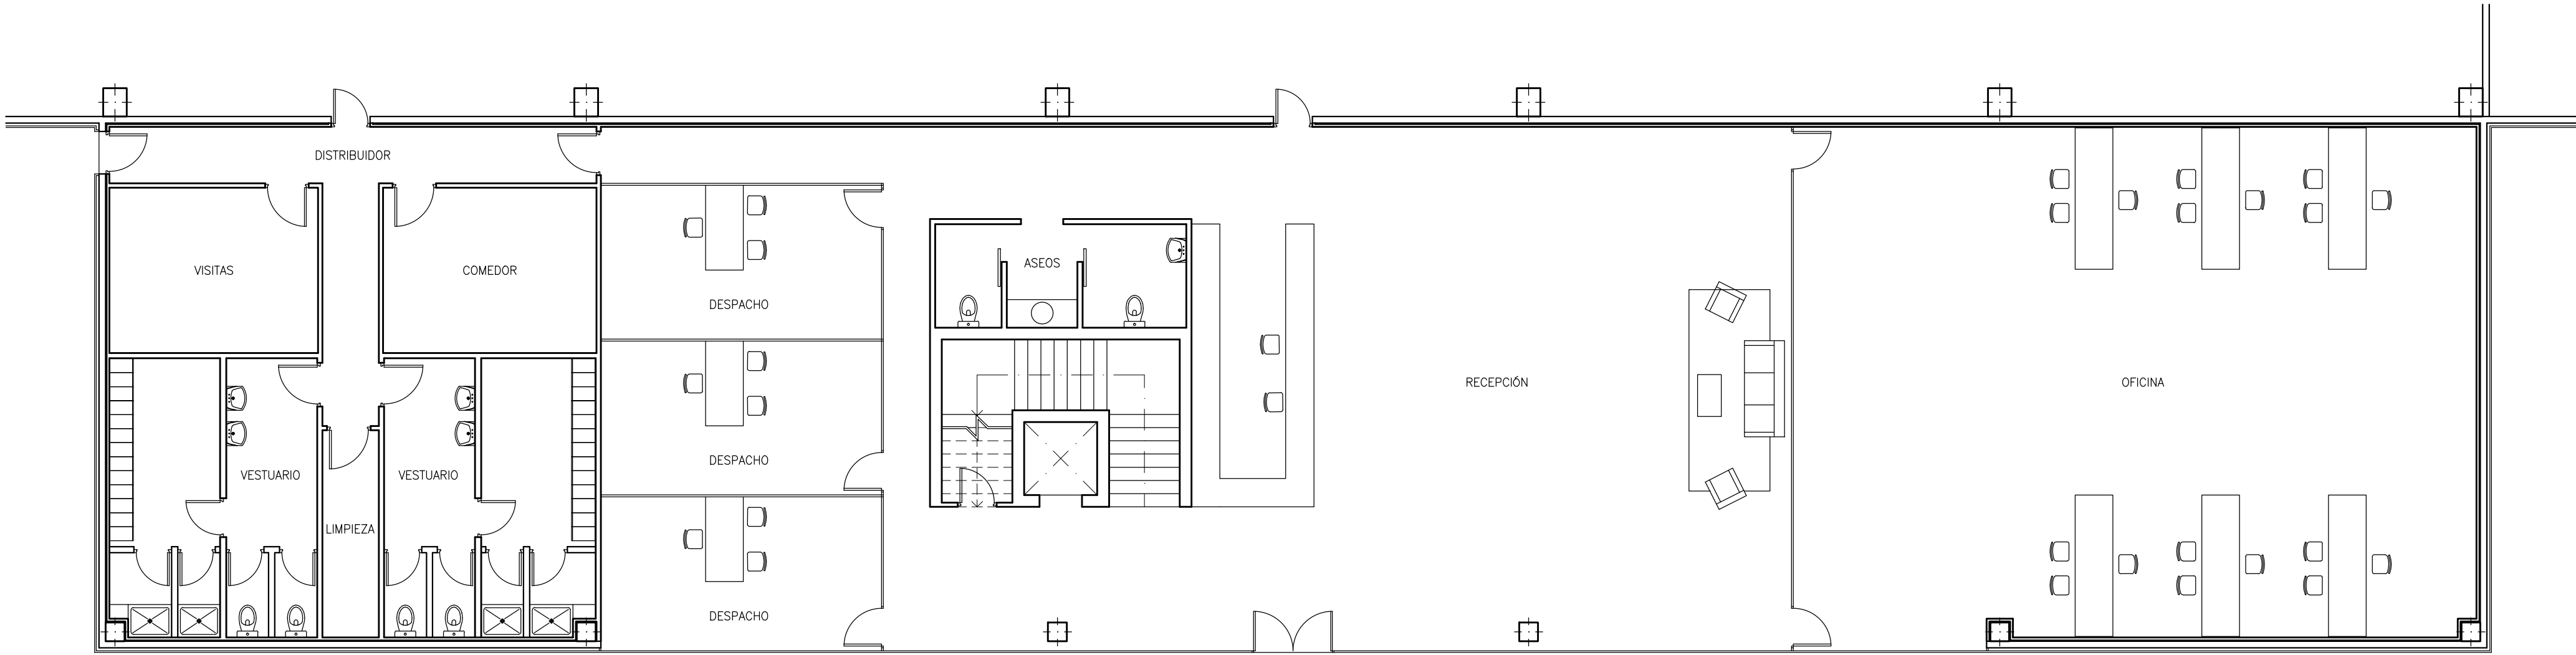

PLANTA_BAJA

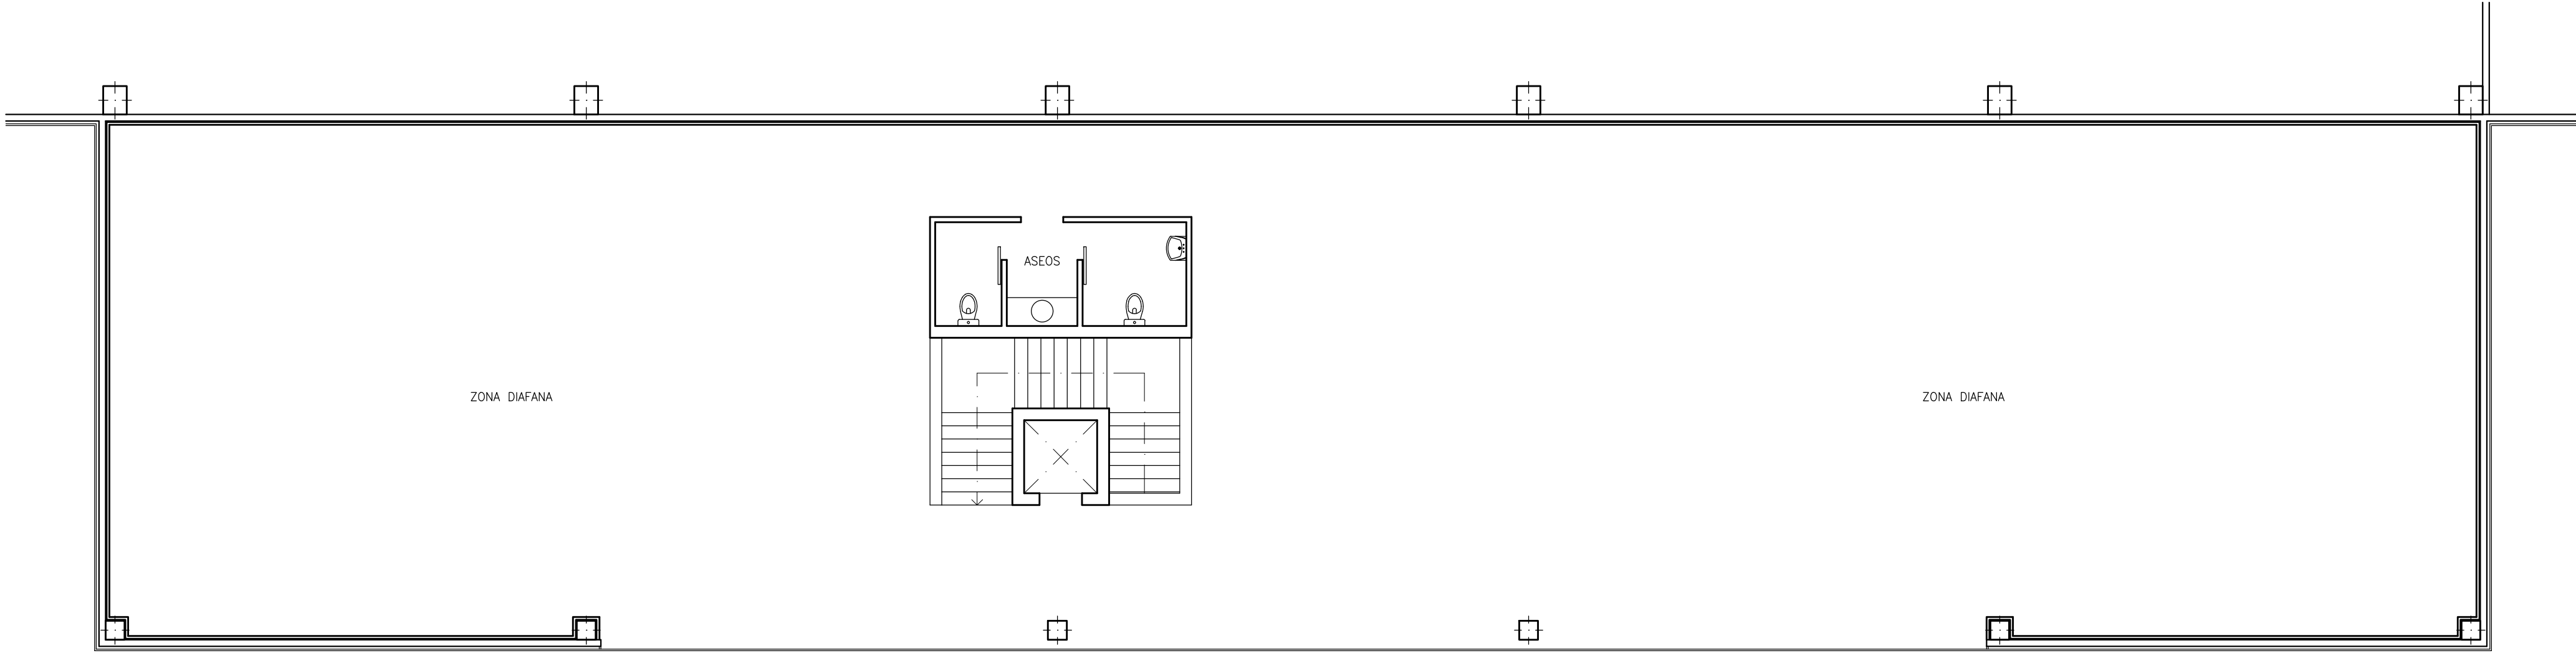

PLANTA_ALTA

— OFICINAS —

PROYECTO DE ACTUACION DEL PROYECTO DE INDUSTRIA DE ADEREZO DE ACEITUNAS, SITUADO EN EL TERMINO MUNICIPAL DE ANTEQUERA, MALAGA.

PLANTA DE DISTRIBUCION

INGENIERO TECNICO INDUSTRIAL:

PROMOTOR:

ACEITUNAS CHICON LEBRON S.L.

ESCALA: 1/100

PLANO N: 5

FECHA: 2025/02/25

FECHA: FEBRERO 2025

La autenticidad de este documento se puede comprobar con el código


COLECCIÓN 2.915

FRANCISCO FERNÁNDEZ VERA SECRETARIO GENERAL - 2404/2025

FECHA: 2025/02/25

COLECCIÓN 2.915

FECHA: FEBRERO 2025

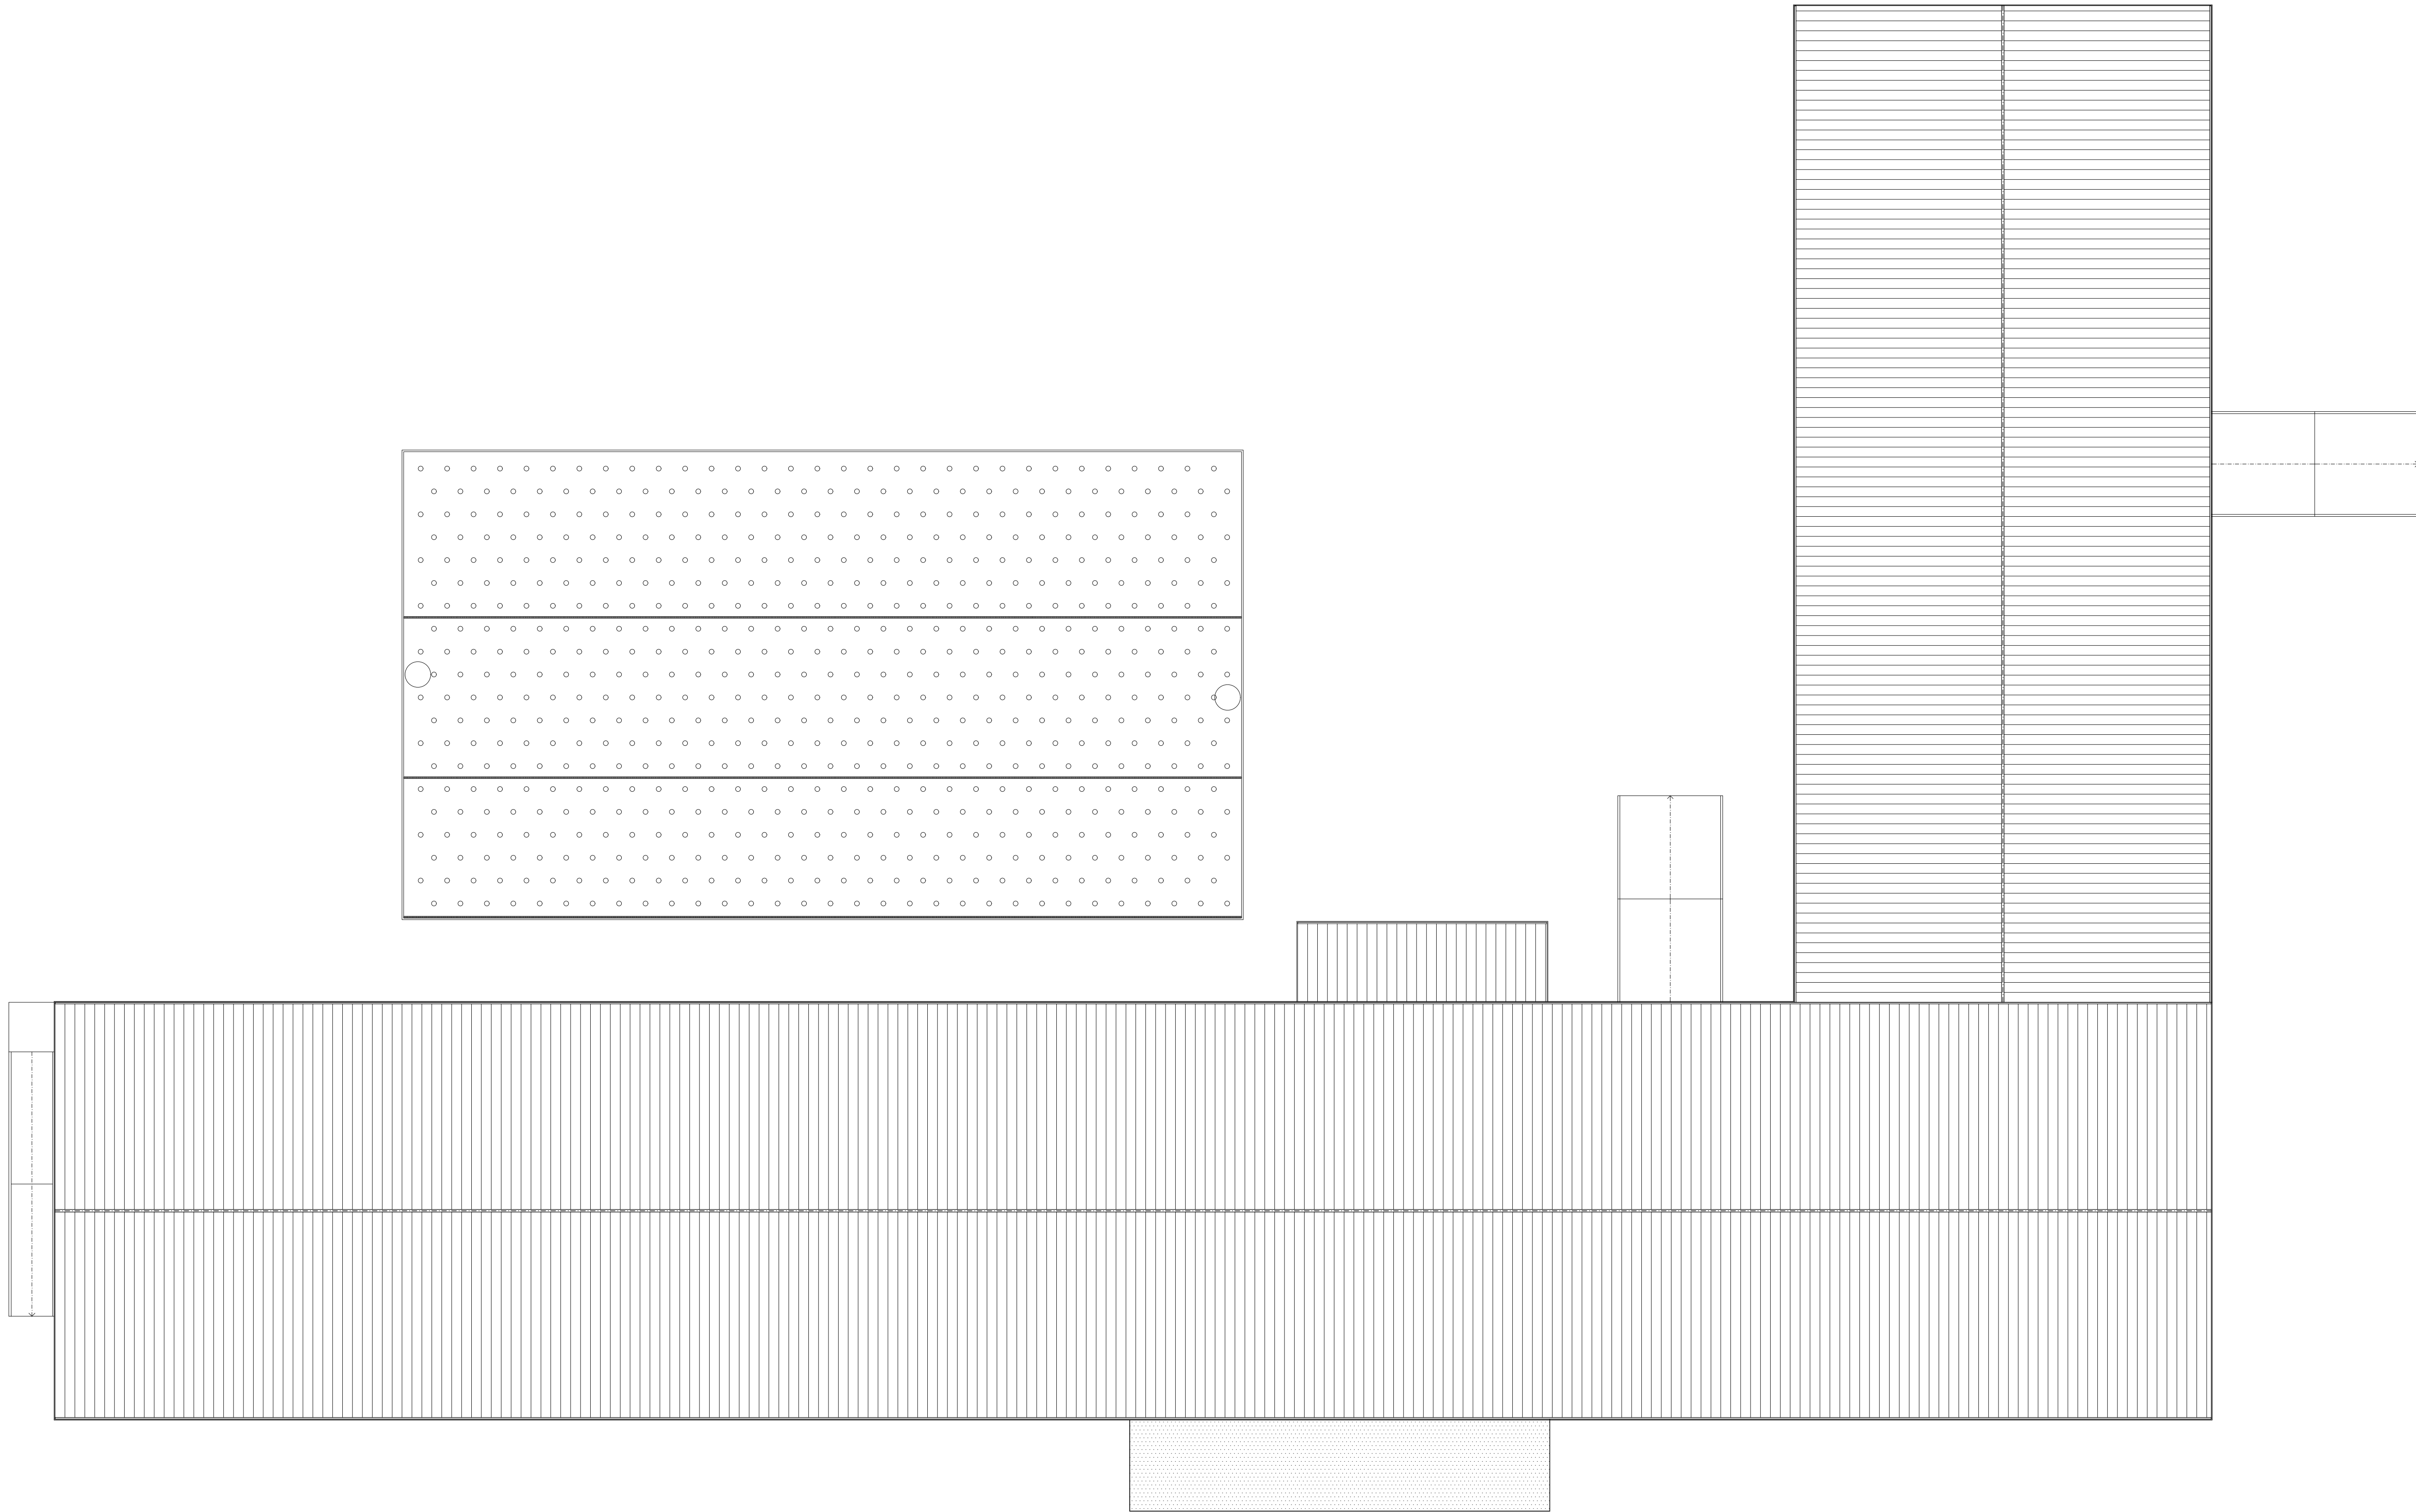

— INDUSTRIA Y OFICINAS —

PROYECTO DE ACTUACION DEL PROYECTO DE INDUSTRIA DE ADEREZO DE ACEITUNAS, SITUADO EN EL TERMINO MUNICIPAL DE ANTEQUERA, MALAGA.

PLANTA DE CUBIERTA

INGENIERO TECNICO INDUSTRIAL:

PROMOTOR:

ACEITUNAS CHICON LEBRON S.L.

ESCALA: 1/400

PLANO N:

6




La autenticidad de este documento se puede comprobar con el código QR

FRANCISCO FERNANDEZ VERA SECRETARIO GENERAL - 2404/2025
serialNumber=52833002E Certificado de tiempo y hora - 2404/2025
Firma O-Secretaría de Estado de Función Pública CIES - 2404/2025 13 14 5

FECHA: 17 FEB 2025
Hora: 12:15

COLECCION 2.915

FEBRERO 2025

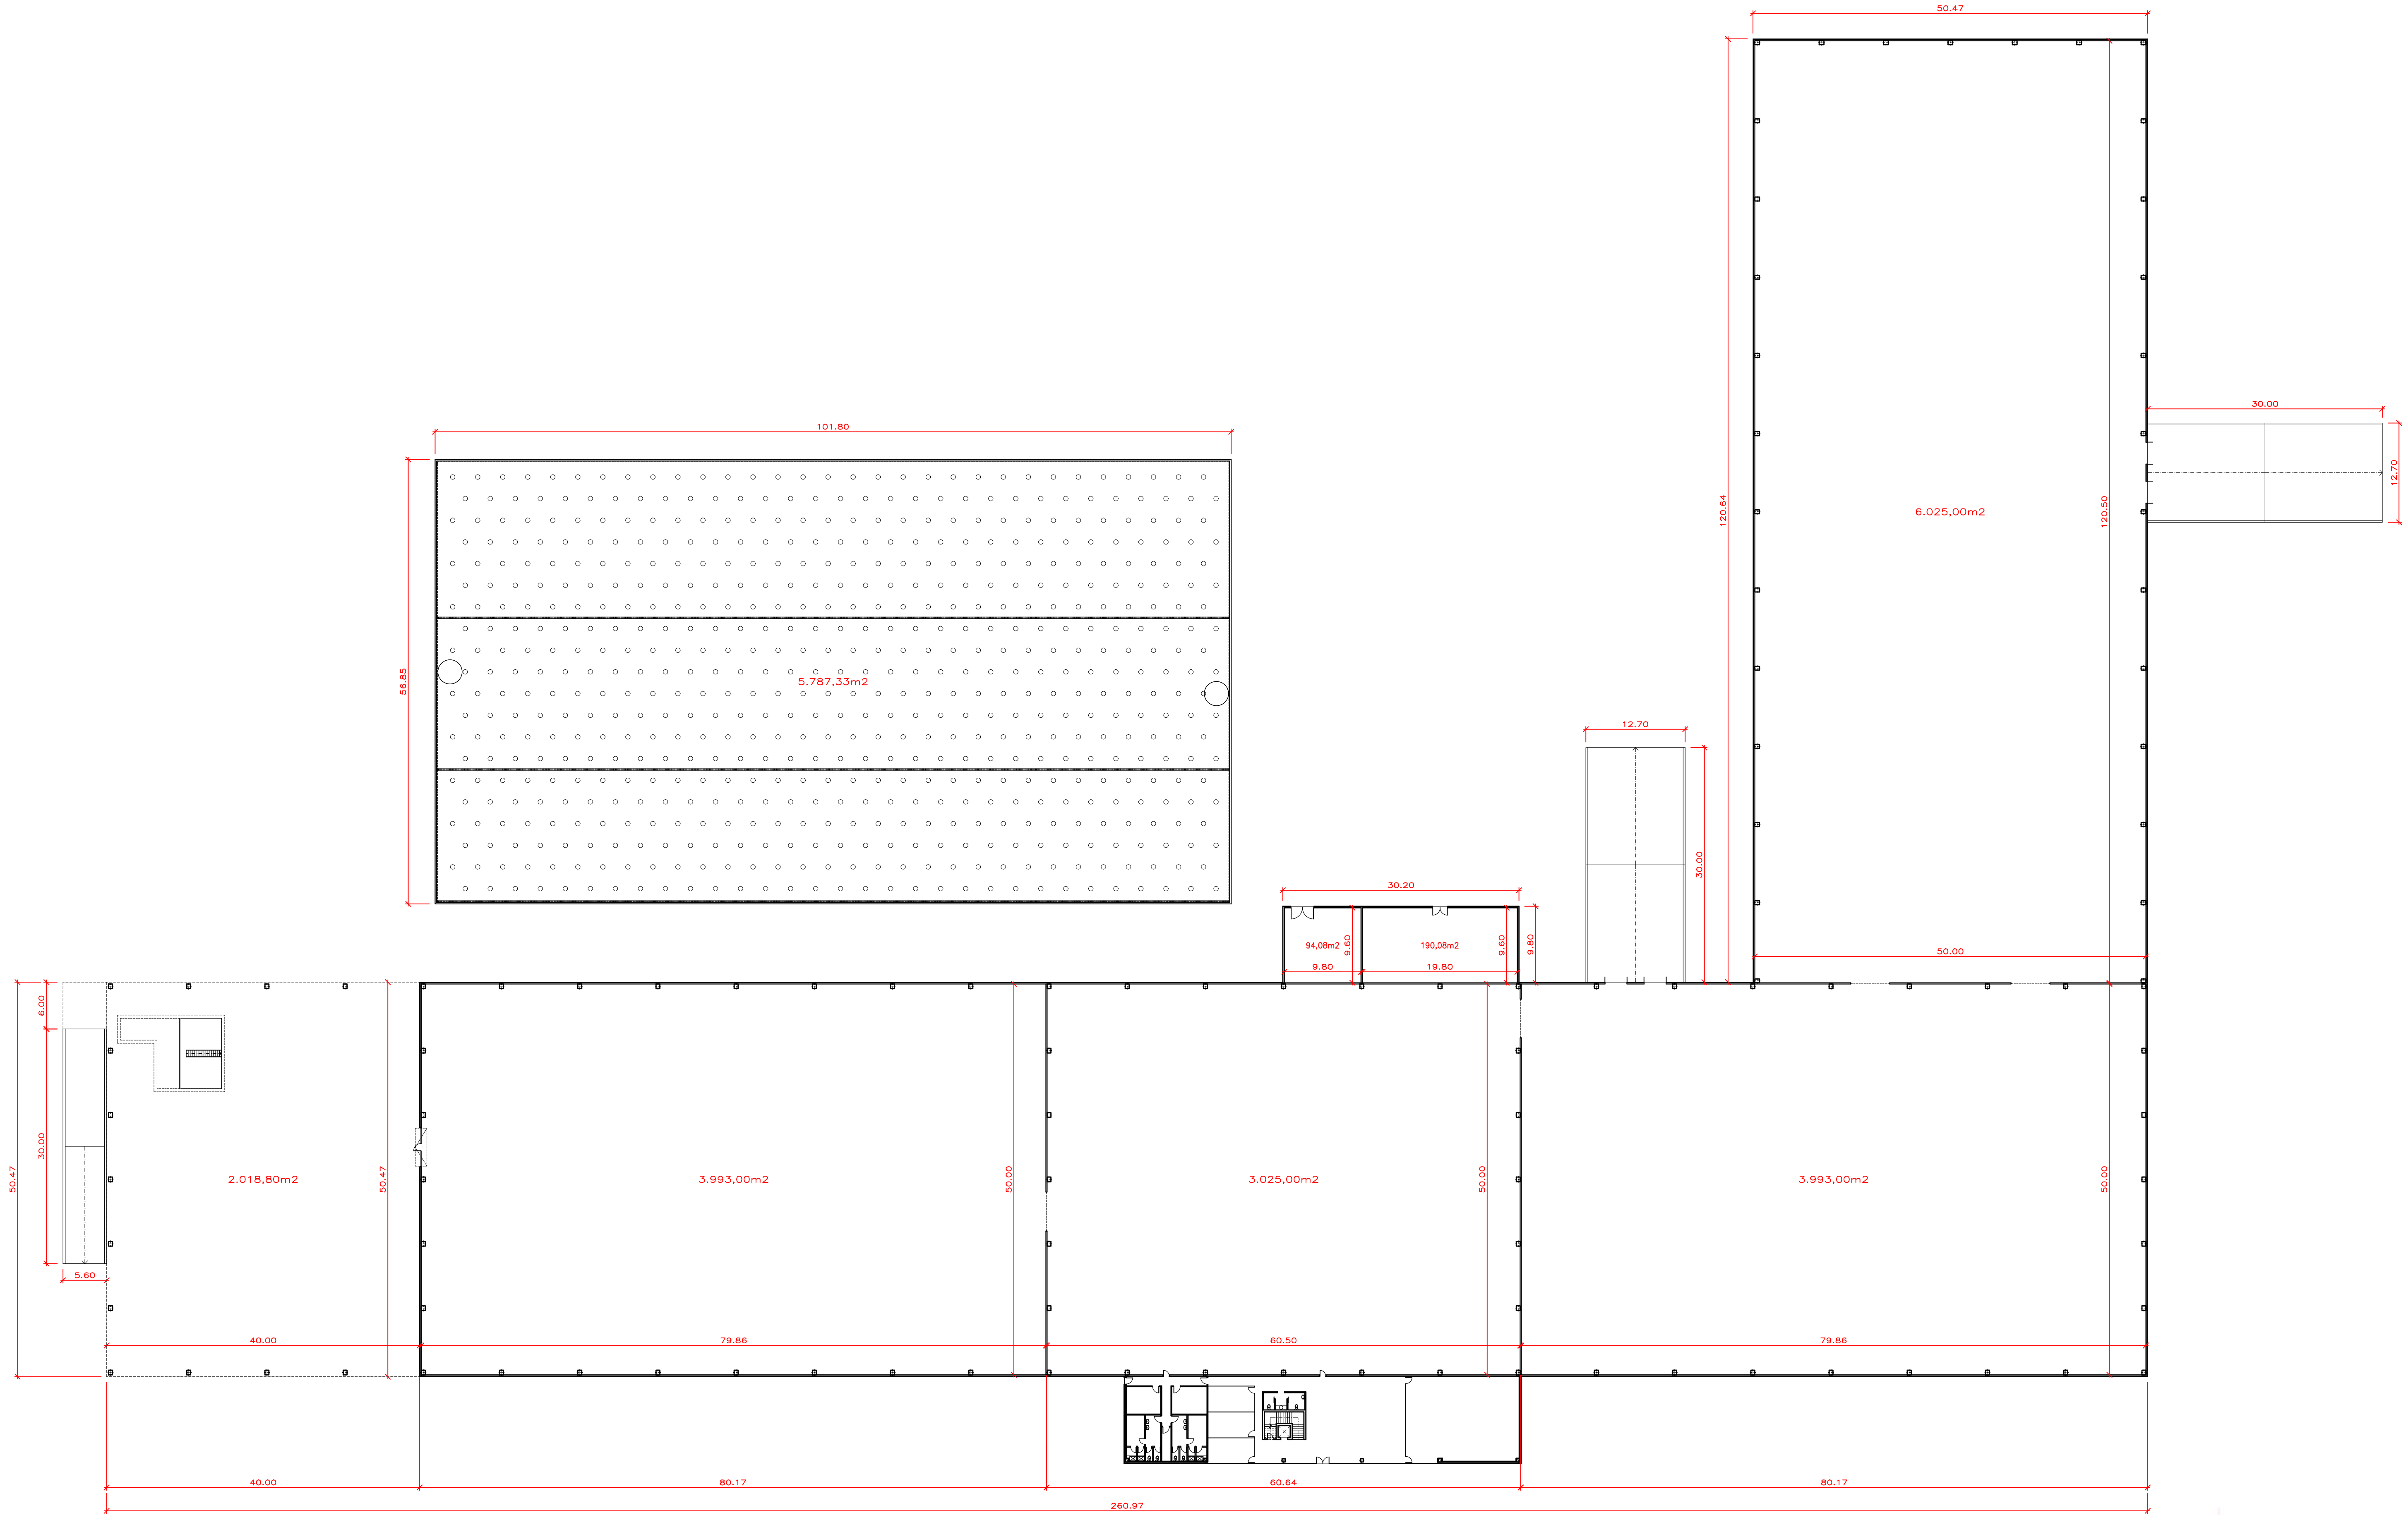

		S. UTIL	S. CONSTRUIDA
NAVE		19.054,80m2	19.259,86m2
ALMACEN/CALDERA		284,16m2	293,24m2
OFICINAS	P. BAJA	522,20m2	566,69m2
	P. ALTA	543,89m2	566,69m2
TOTAL CONSTRUIDO SOBRE RASANTE		20.405,05m2	20.686,48m2
620 FERMENTADORES		5.787,33m2	5.787,33m2

PROYECTO DE ACTUACION DEL PROYECTO DE INDUSTRIA DE ADEREZO DE ACEITUNAS, SITUADO EN EL TERMINO MUNICIPAL DE ANTEQUERA, MALAGA.

PLANTA DE COTAS Y SUPERFICIES

INGENIERO TECNICO INDUSTRIAL:

PROMOTOR:

ACEITUNAS CHICON LEBRON S.L.

ESCALA: 1/400

PLANO N:

7



La autenticidad de este documento se puede comprobar con el código QR

FRANCISCO FERNANDEZ LERA SECRETARIO GENERAL - 2404/2025
serialNumber=5283300E, Copiado de tiempo Total: 0,00m, O/S-Secretaría General de
C/O-Secretaría de Estado de Función Pública/CIES - 2404/2025 13 14 5
FEBRERO 2025

FECHA: 2025
HORA: 13:15
FEBRERO 2025



— OFICINAS —

ROMOTOR:


CEITUNAS CHICON LEBRON S.L.

PLANO N: _____ ESCD


DOCUMENTO: 36363660256

Fecha: 24/04/2025


Hora: 13:15
FEBRERO 2022

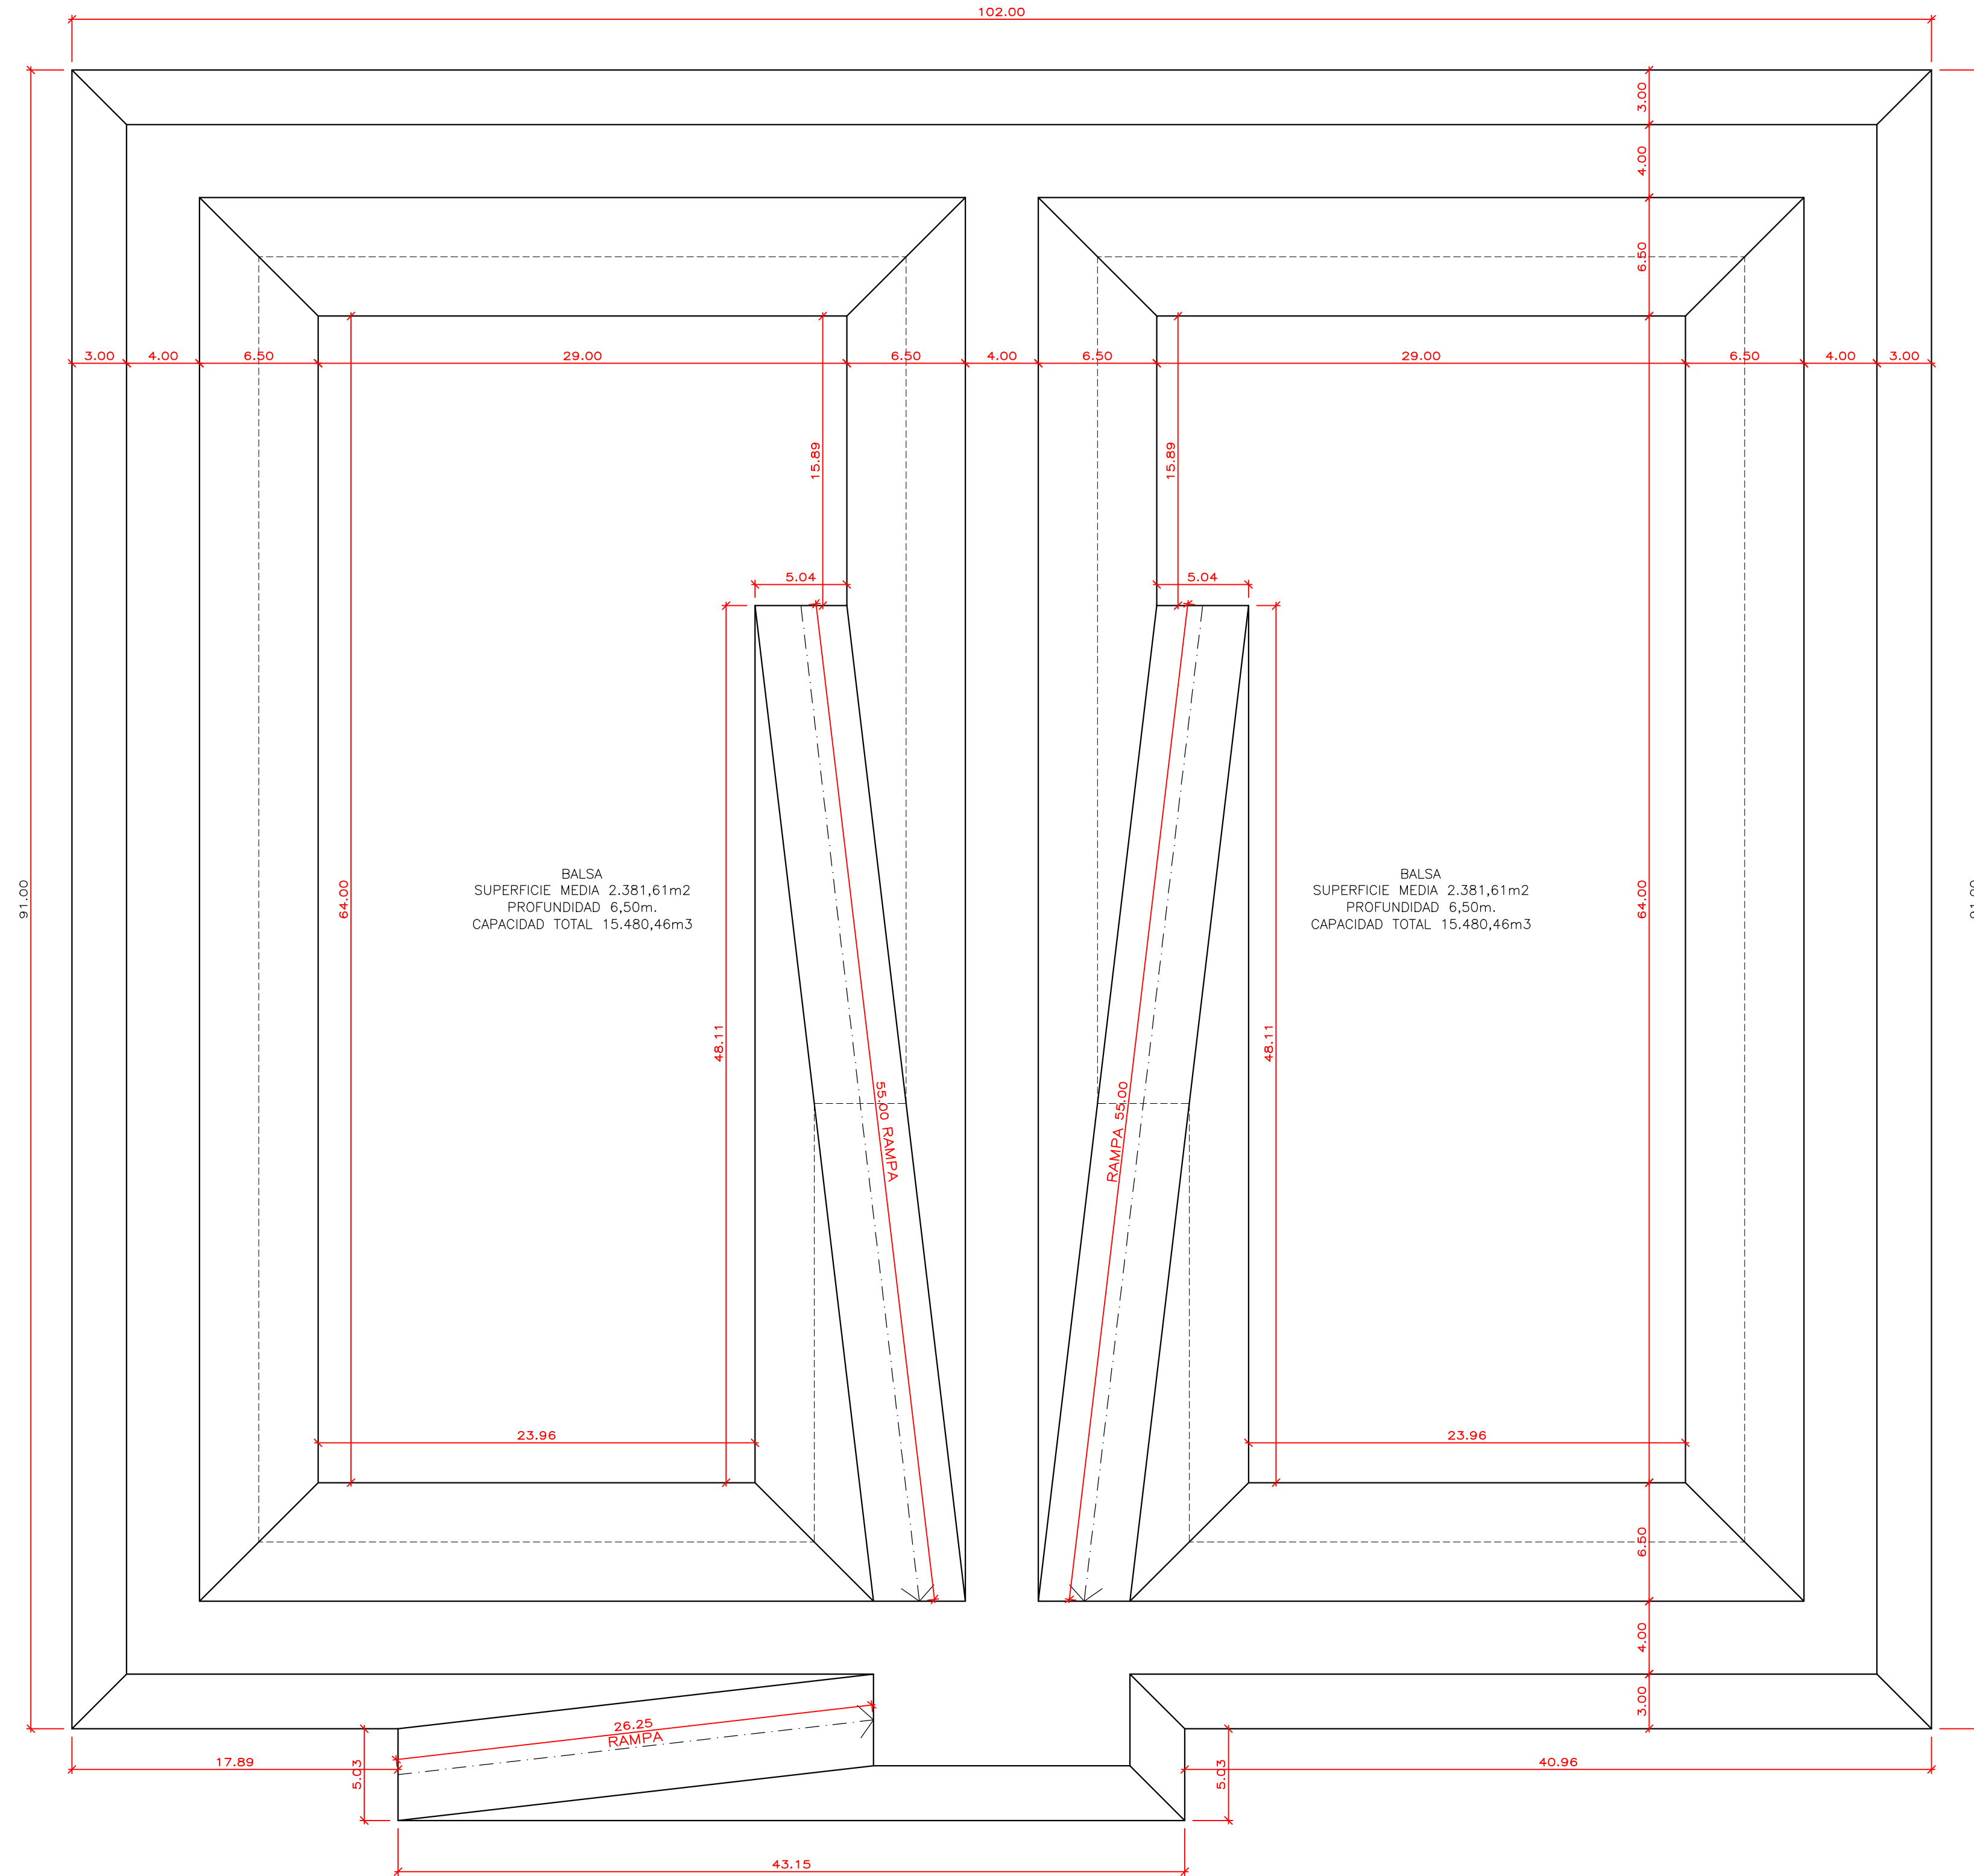

PROYECTO DE ACTUACION DEL PROYECTO DE INDUSTRIA DE ADEREZO DE ACEITUNAS, SITUADO EN EL TERMINO MUNICIPAL DE ANTEQUERA, MALAGA.		PROMOTOR:
PLANTA DE BALSAS		ACEITUNAS CHICON LEBRON S.L.
INGENIERO TECNICO INDUSTRIAL:		ESCALA: 1/250
PLANO N:		9
FIRMANTE - FECHA		DOCUMENTO: 2023090709
FRANCISCO FERNANDEZ PERA SECRETARIO GENERAL - 24/04/2025		FECHA: 24/04/2025
JUAN JOSE PERA RODRIGUEZ		Hora: 12:15
COLECCIÓN: 2.915		FEBRERO 202

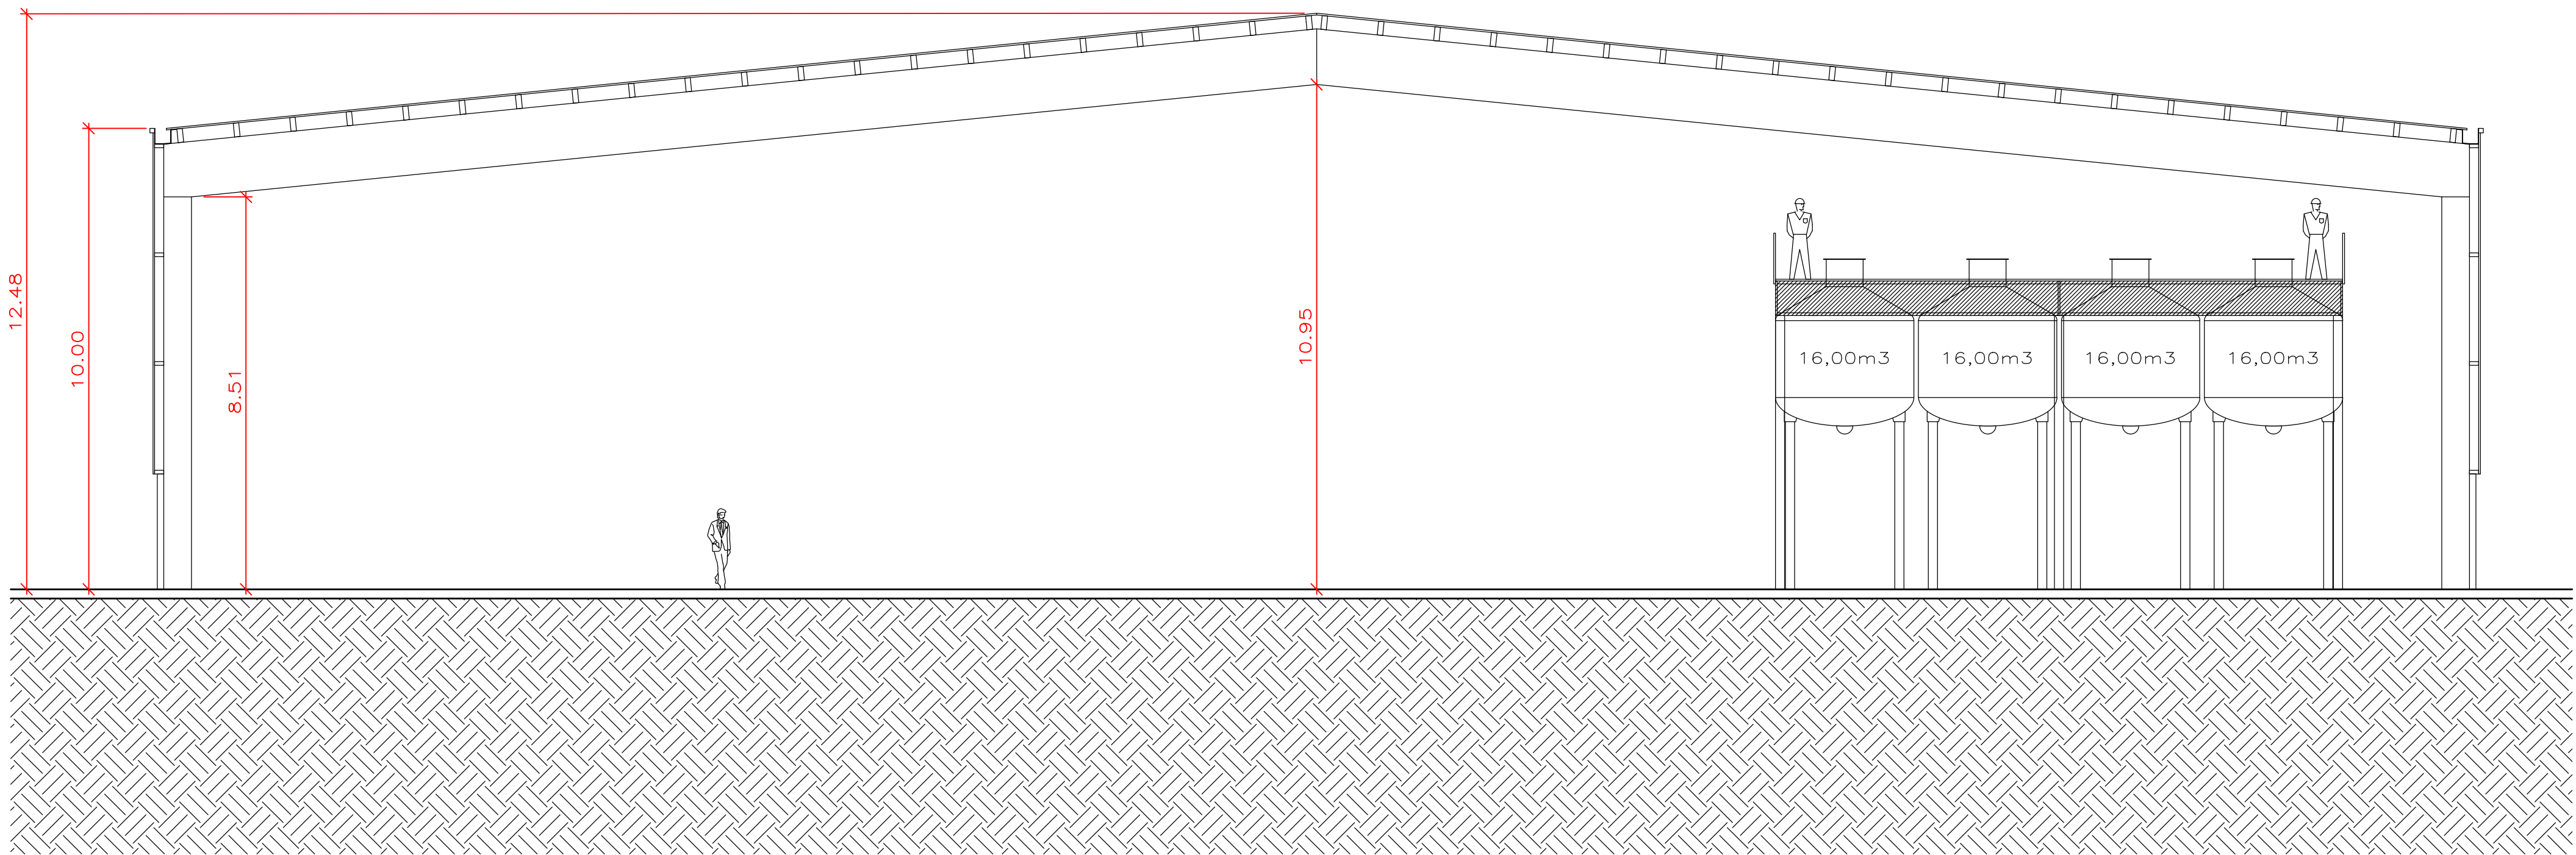

INDUSTRIA

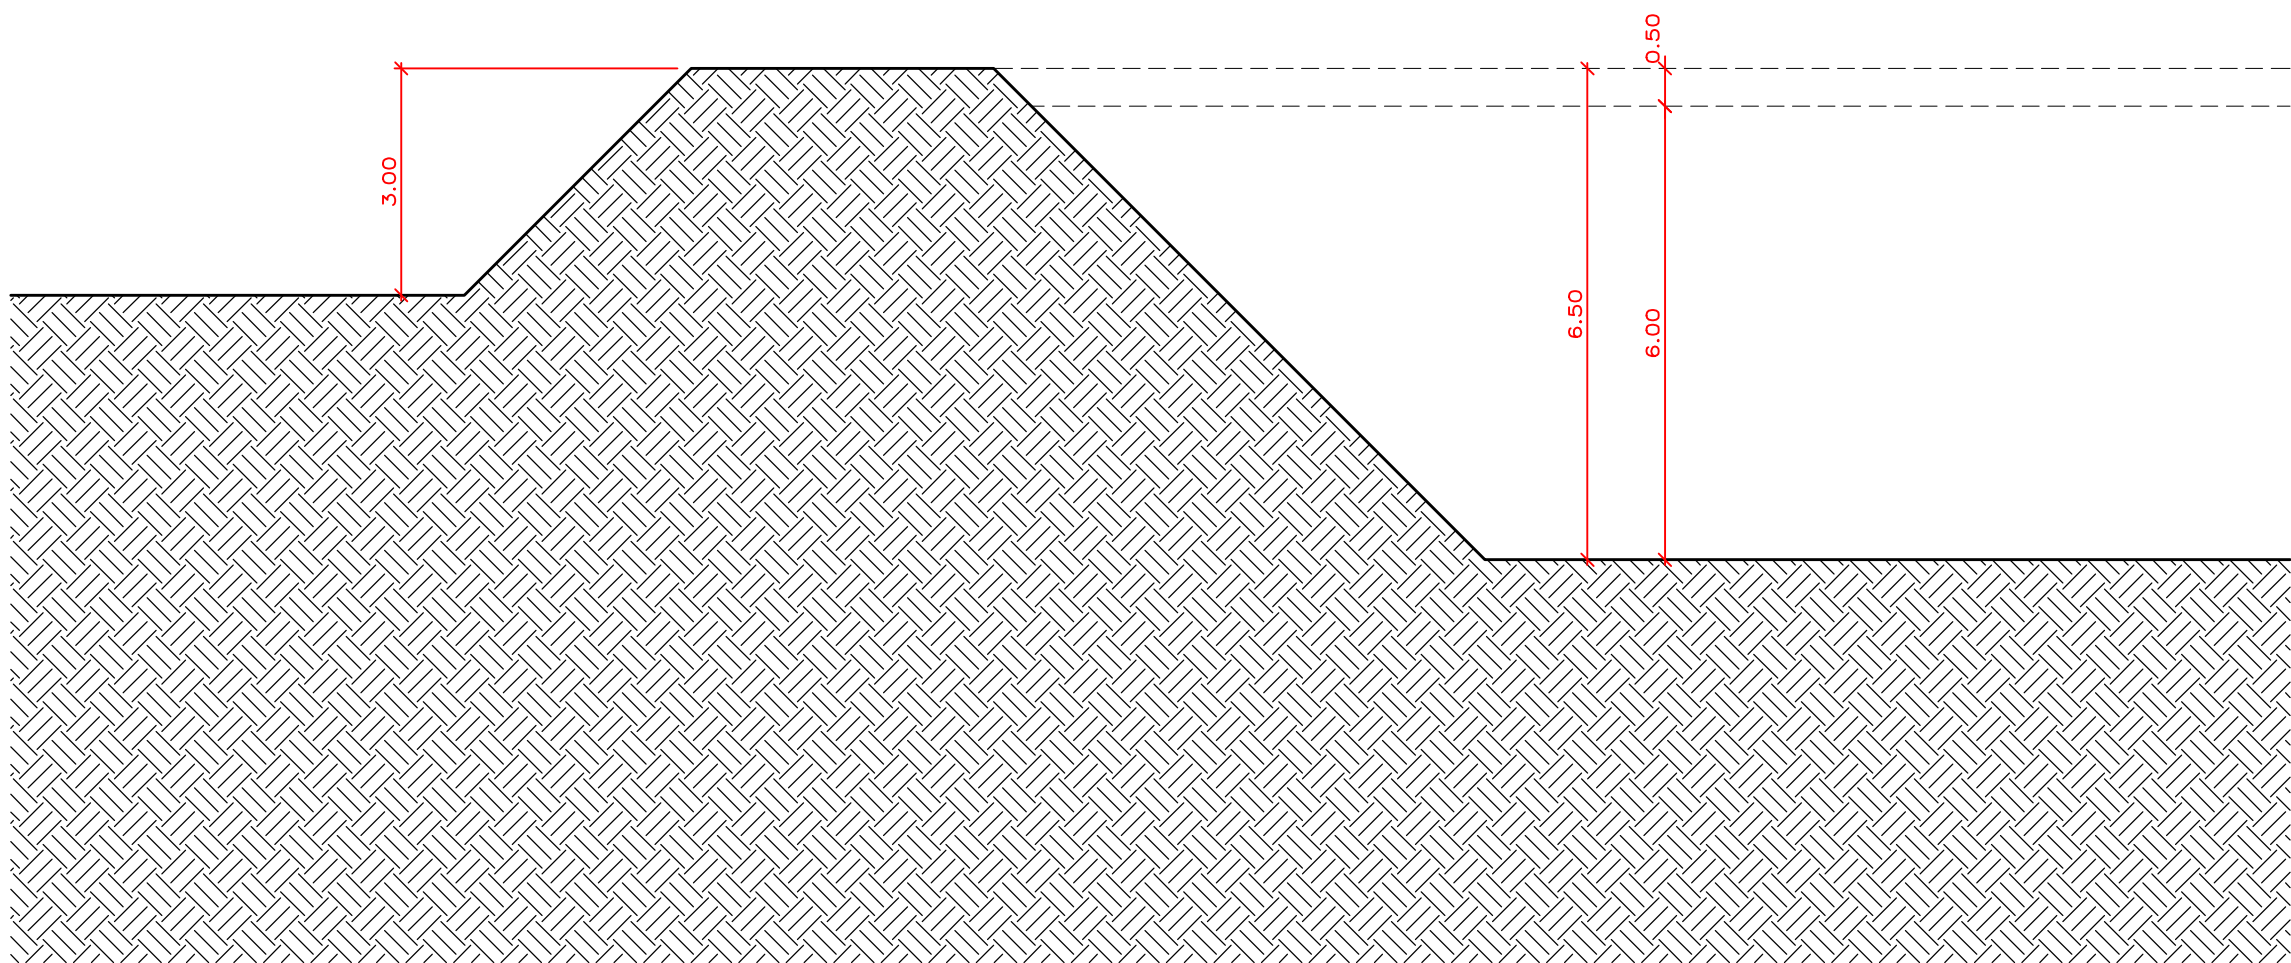

BALSA

Firmado por ***0917** FERNANDO CHICON (R: ****7179*) el día 26/04/2024 con un certificado emitido por AC Representación

PROYECTO DE INDUSTRIA DE ADEREZO DE ACEITUNAS, SITUADO EN EL TERMINO MUNICIPAL DE ANTEQUERA, MALAGA.		PROMOTOR:	
SECCIONES		ACEITUNAS CHICON LEBRON S.L.	
INGENIERO TECNICO INDUSTRIAL		ESCALA: 1/100	
FIRMANTE - FECHA		PLANO N: 11	
FRANCISCO FERNANDEZ YERA-SECRETARIO GENERAL - 24/04/2025		DOCUMENTO: 2023050799	
JUAN JOSÉ PERA RODRIGUEZ		FECHA: 2025/02/26	
COLECCIÓN: 2.915		HORA: 12:15	
		FEBRERO 2025	